


exklusive Mietfläche 469 m²

Quartier 321
Gebäude K, 2. Obergeschoß

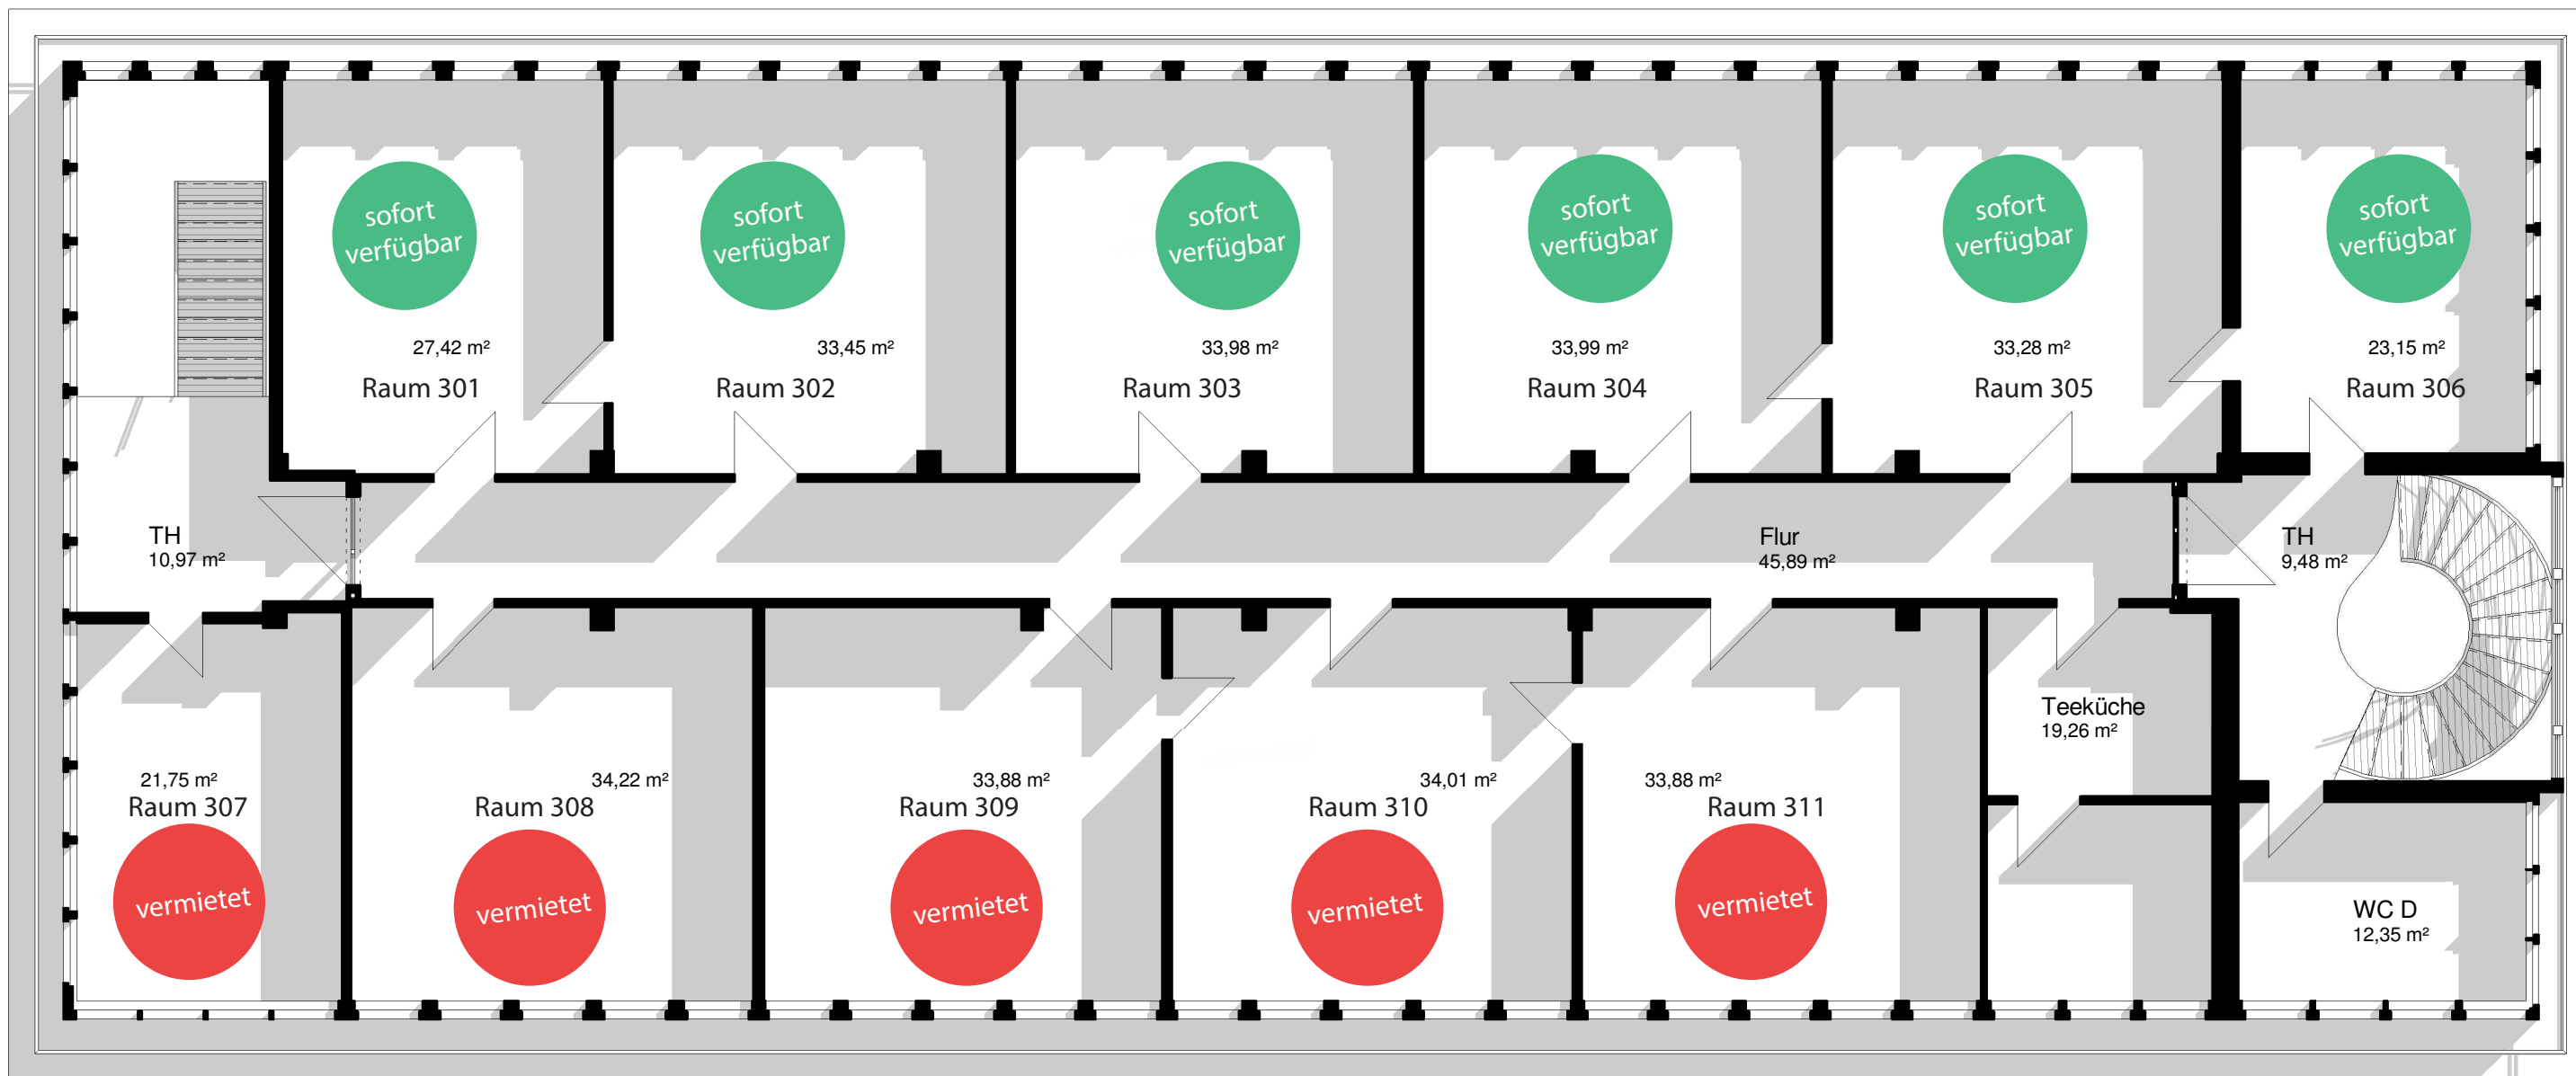

exklusive Mietfläche 408 m²

Quartier 321
Gebäude K, 3. Obergeschoß