



QUARTIER 231

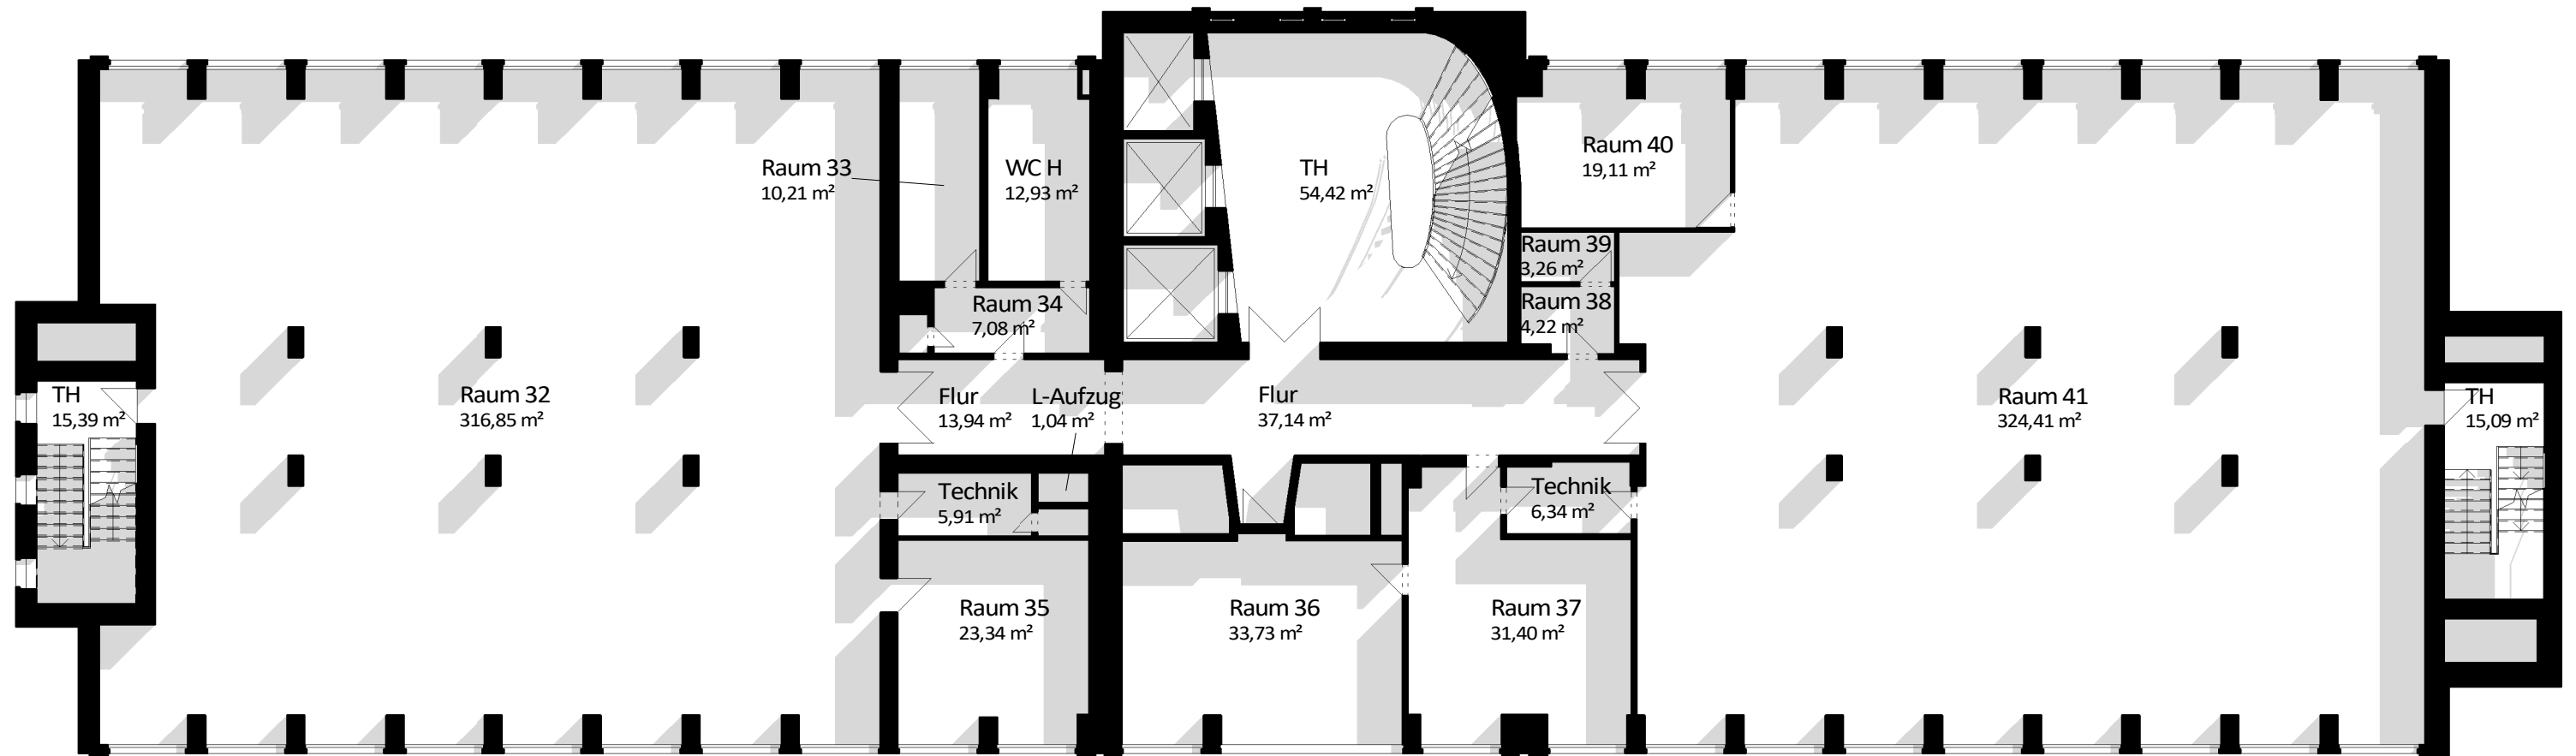

885,64 m² exklusive Mietfläche

Gebäude HH1 - Grundriss 5. Obergeschoss


QUARTIER 231

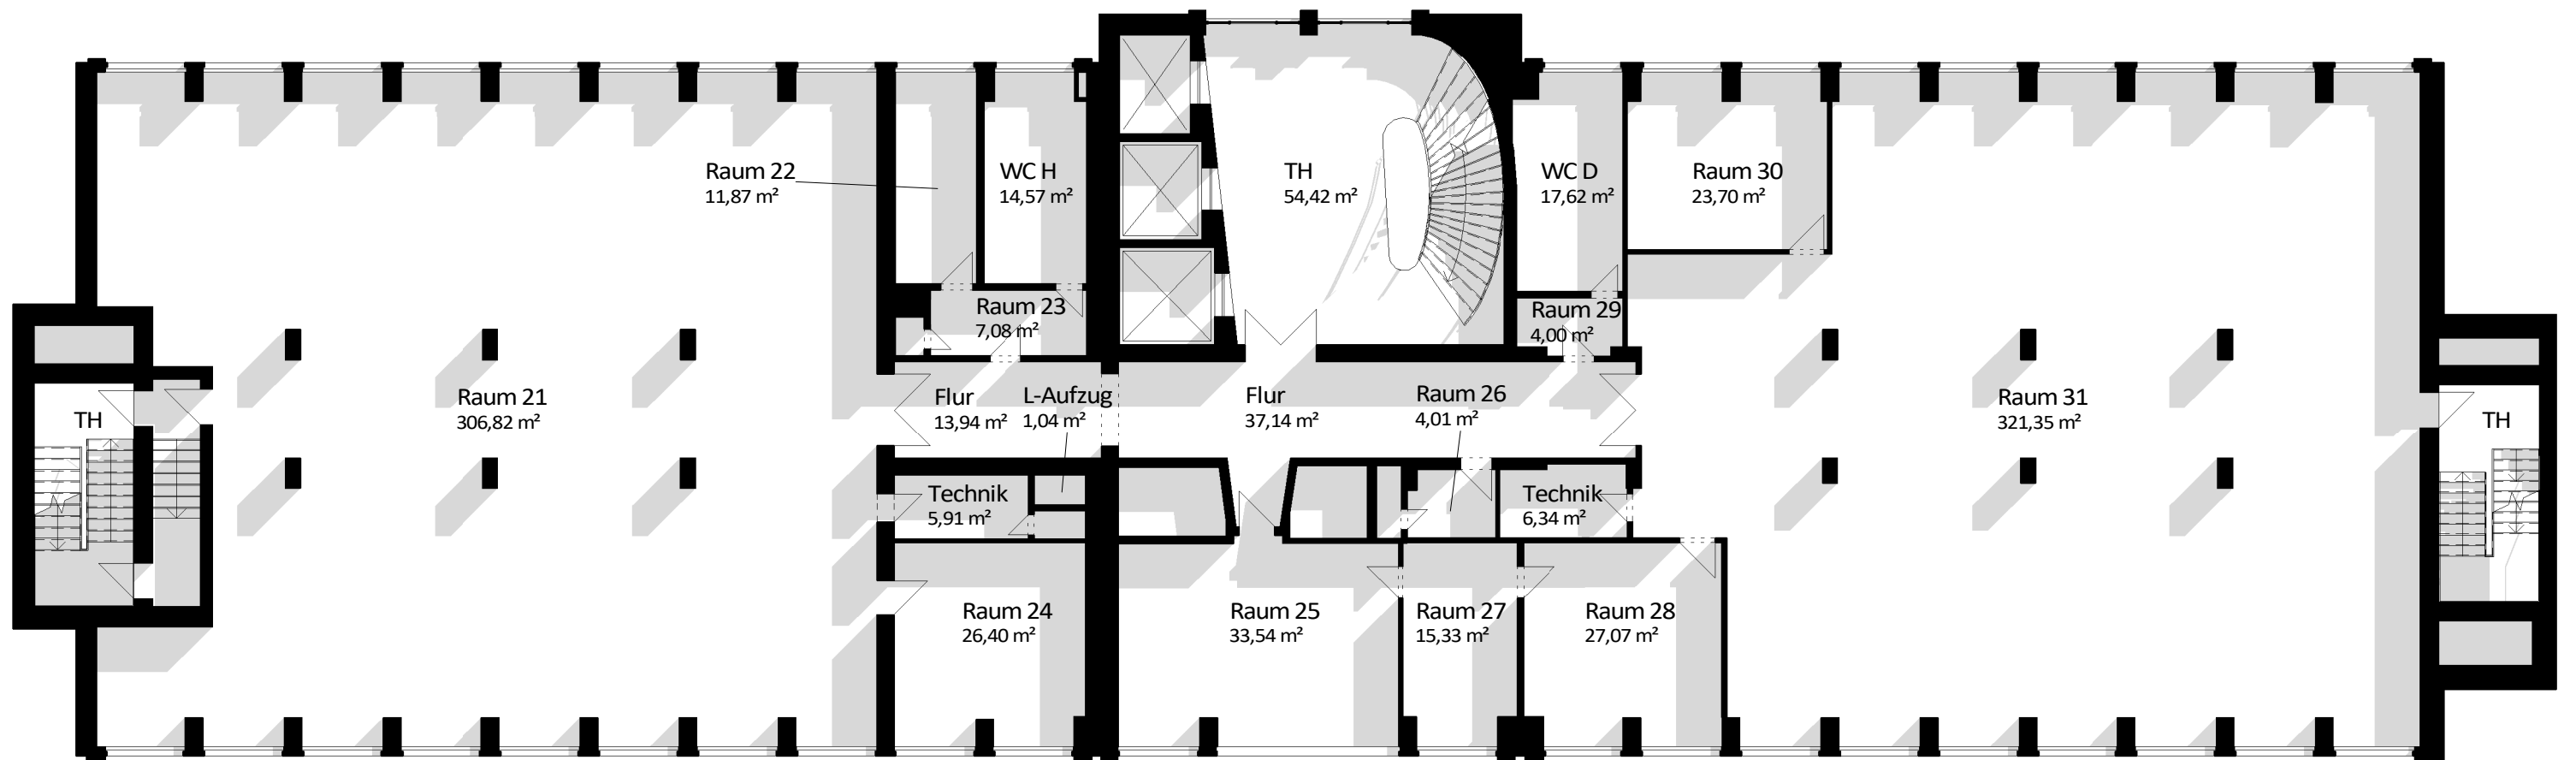

871,73 m² exklusive Mietfläche

Gebäude HH1 - Grundriss 4. Obergeschoss


QUARTIER 231

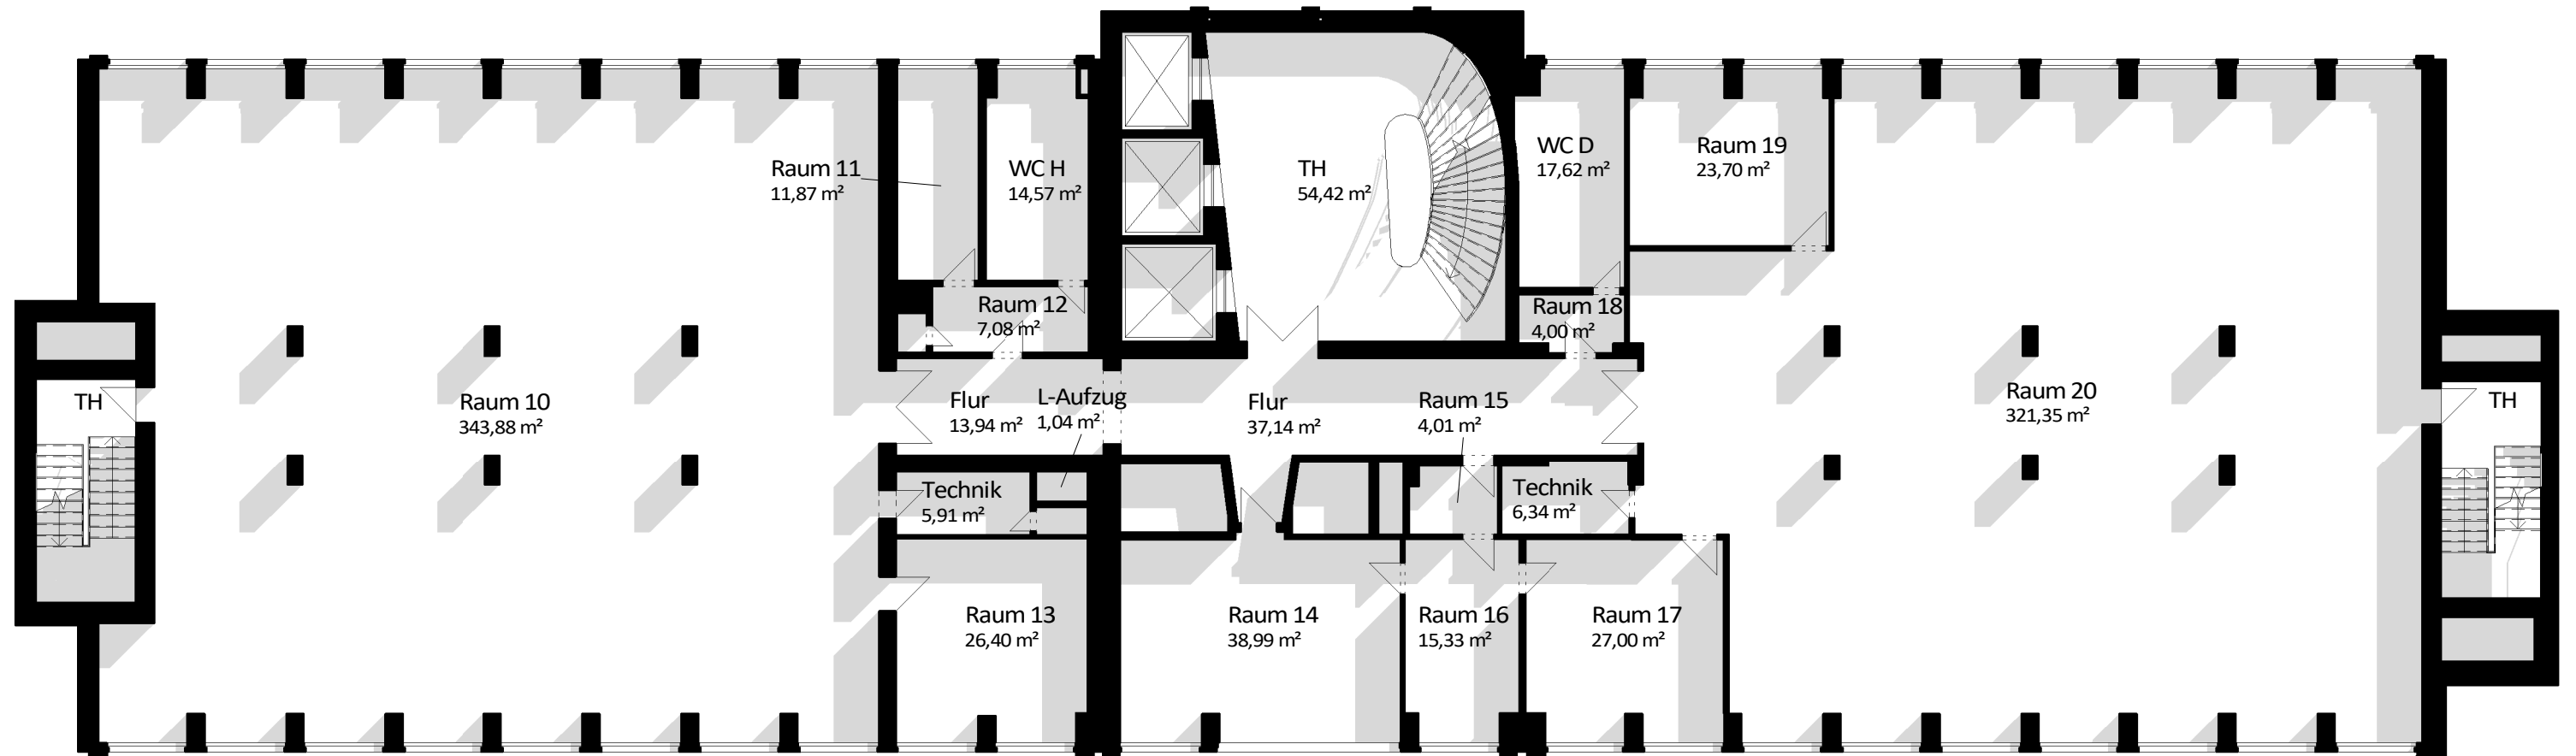

linke Einheit 409,20 m² - rechte Einheit 461,37 m² exklusive Mietfläche

Gebäude HH1 - Grundriss 3. Obergeschoss

QUARTIER 231

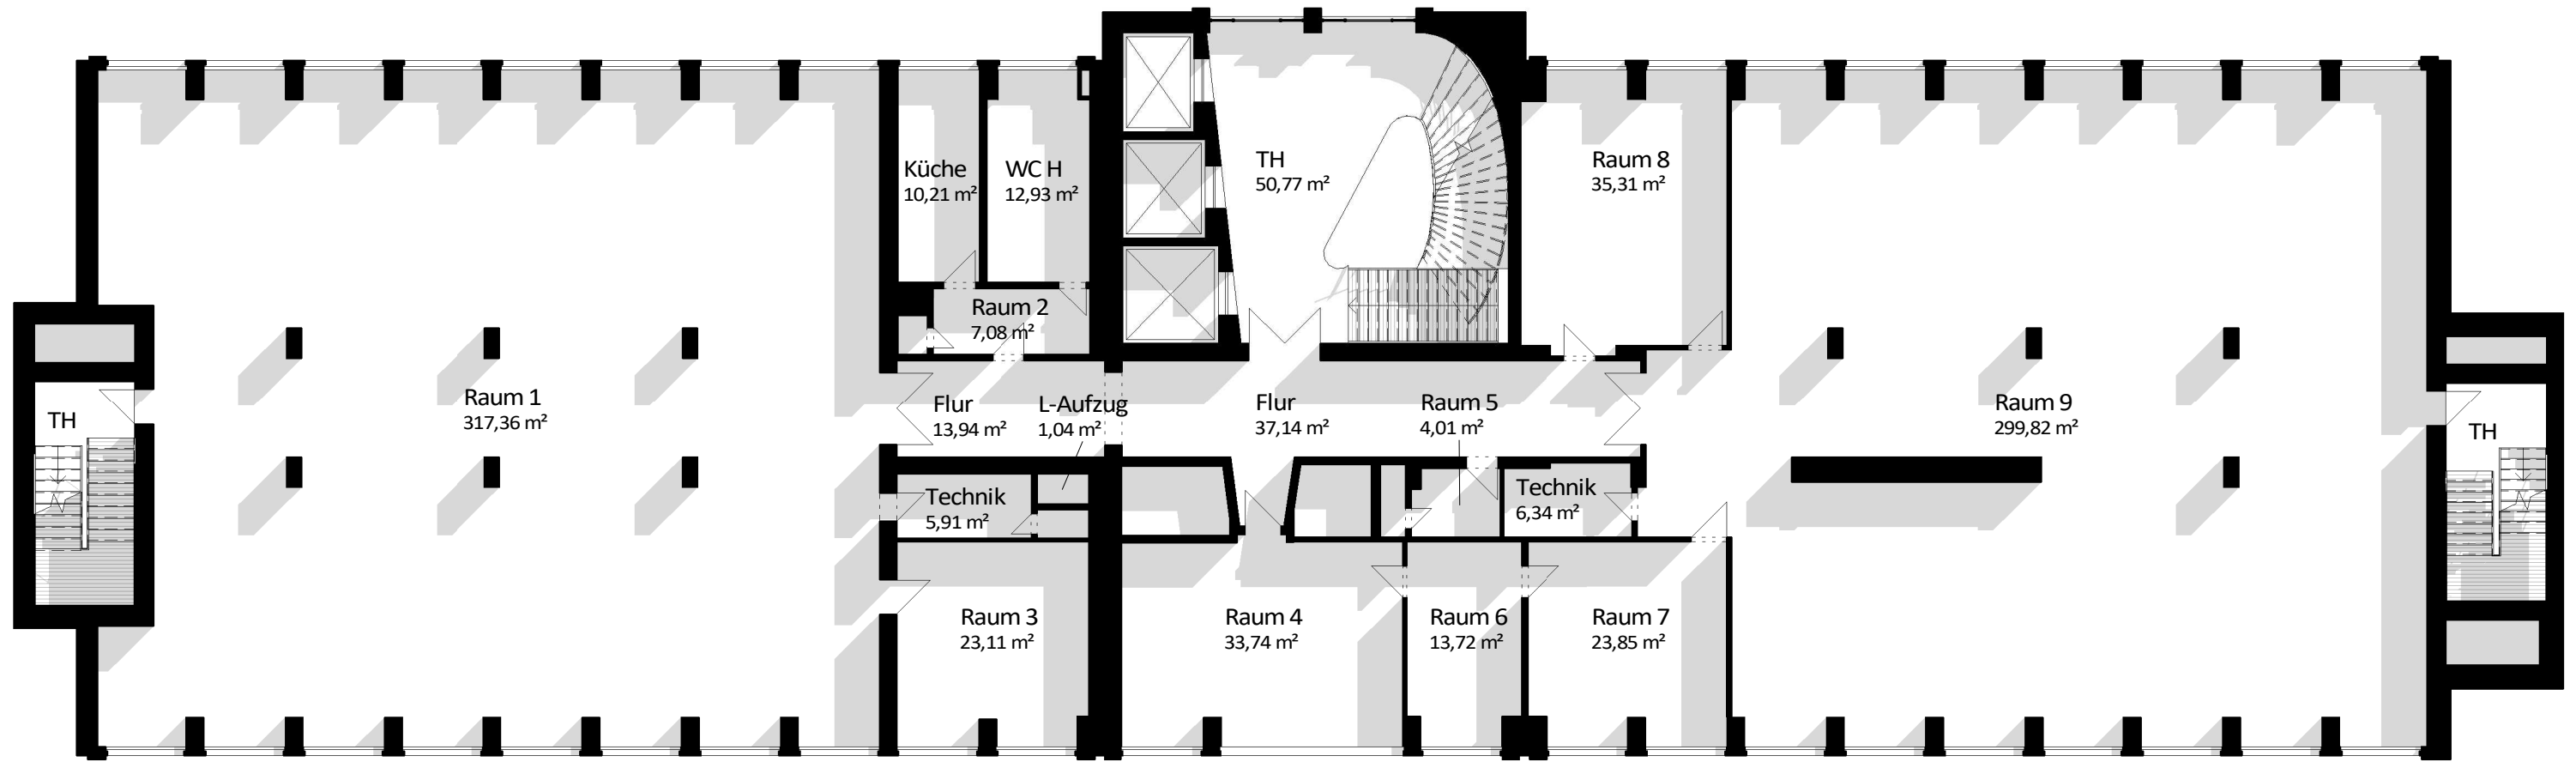

894,92 m² exklusive Mietfläche

Gebäude HH1 - Grundriss 2. Obergeschoss