


# QUARTIER 231



ca. 135,21 m<sup>2</sup> exklusive Bürofläche

Gebäude Z - Erdgeschoss

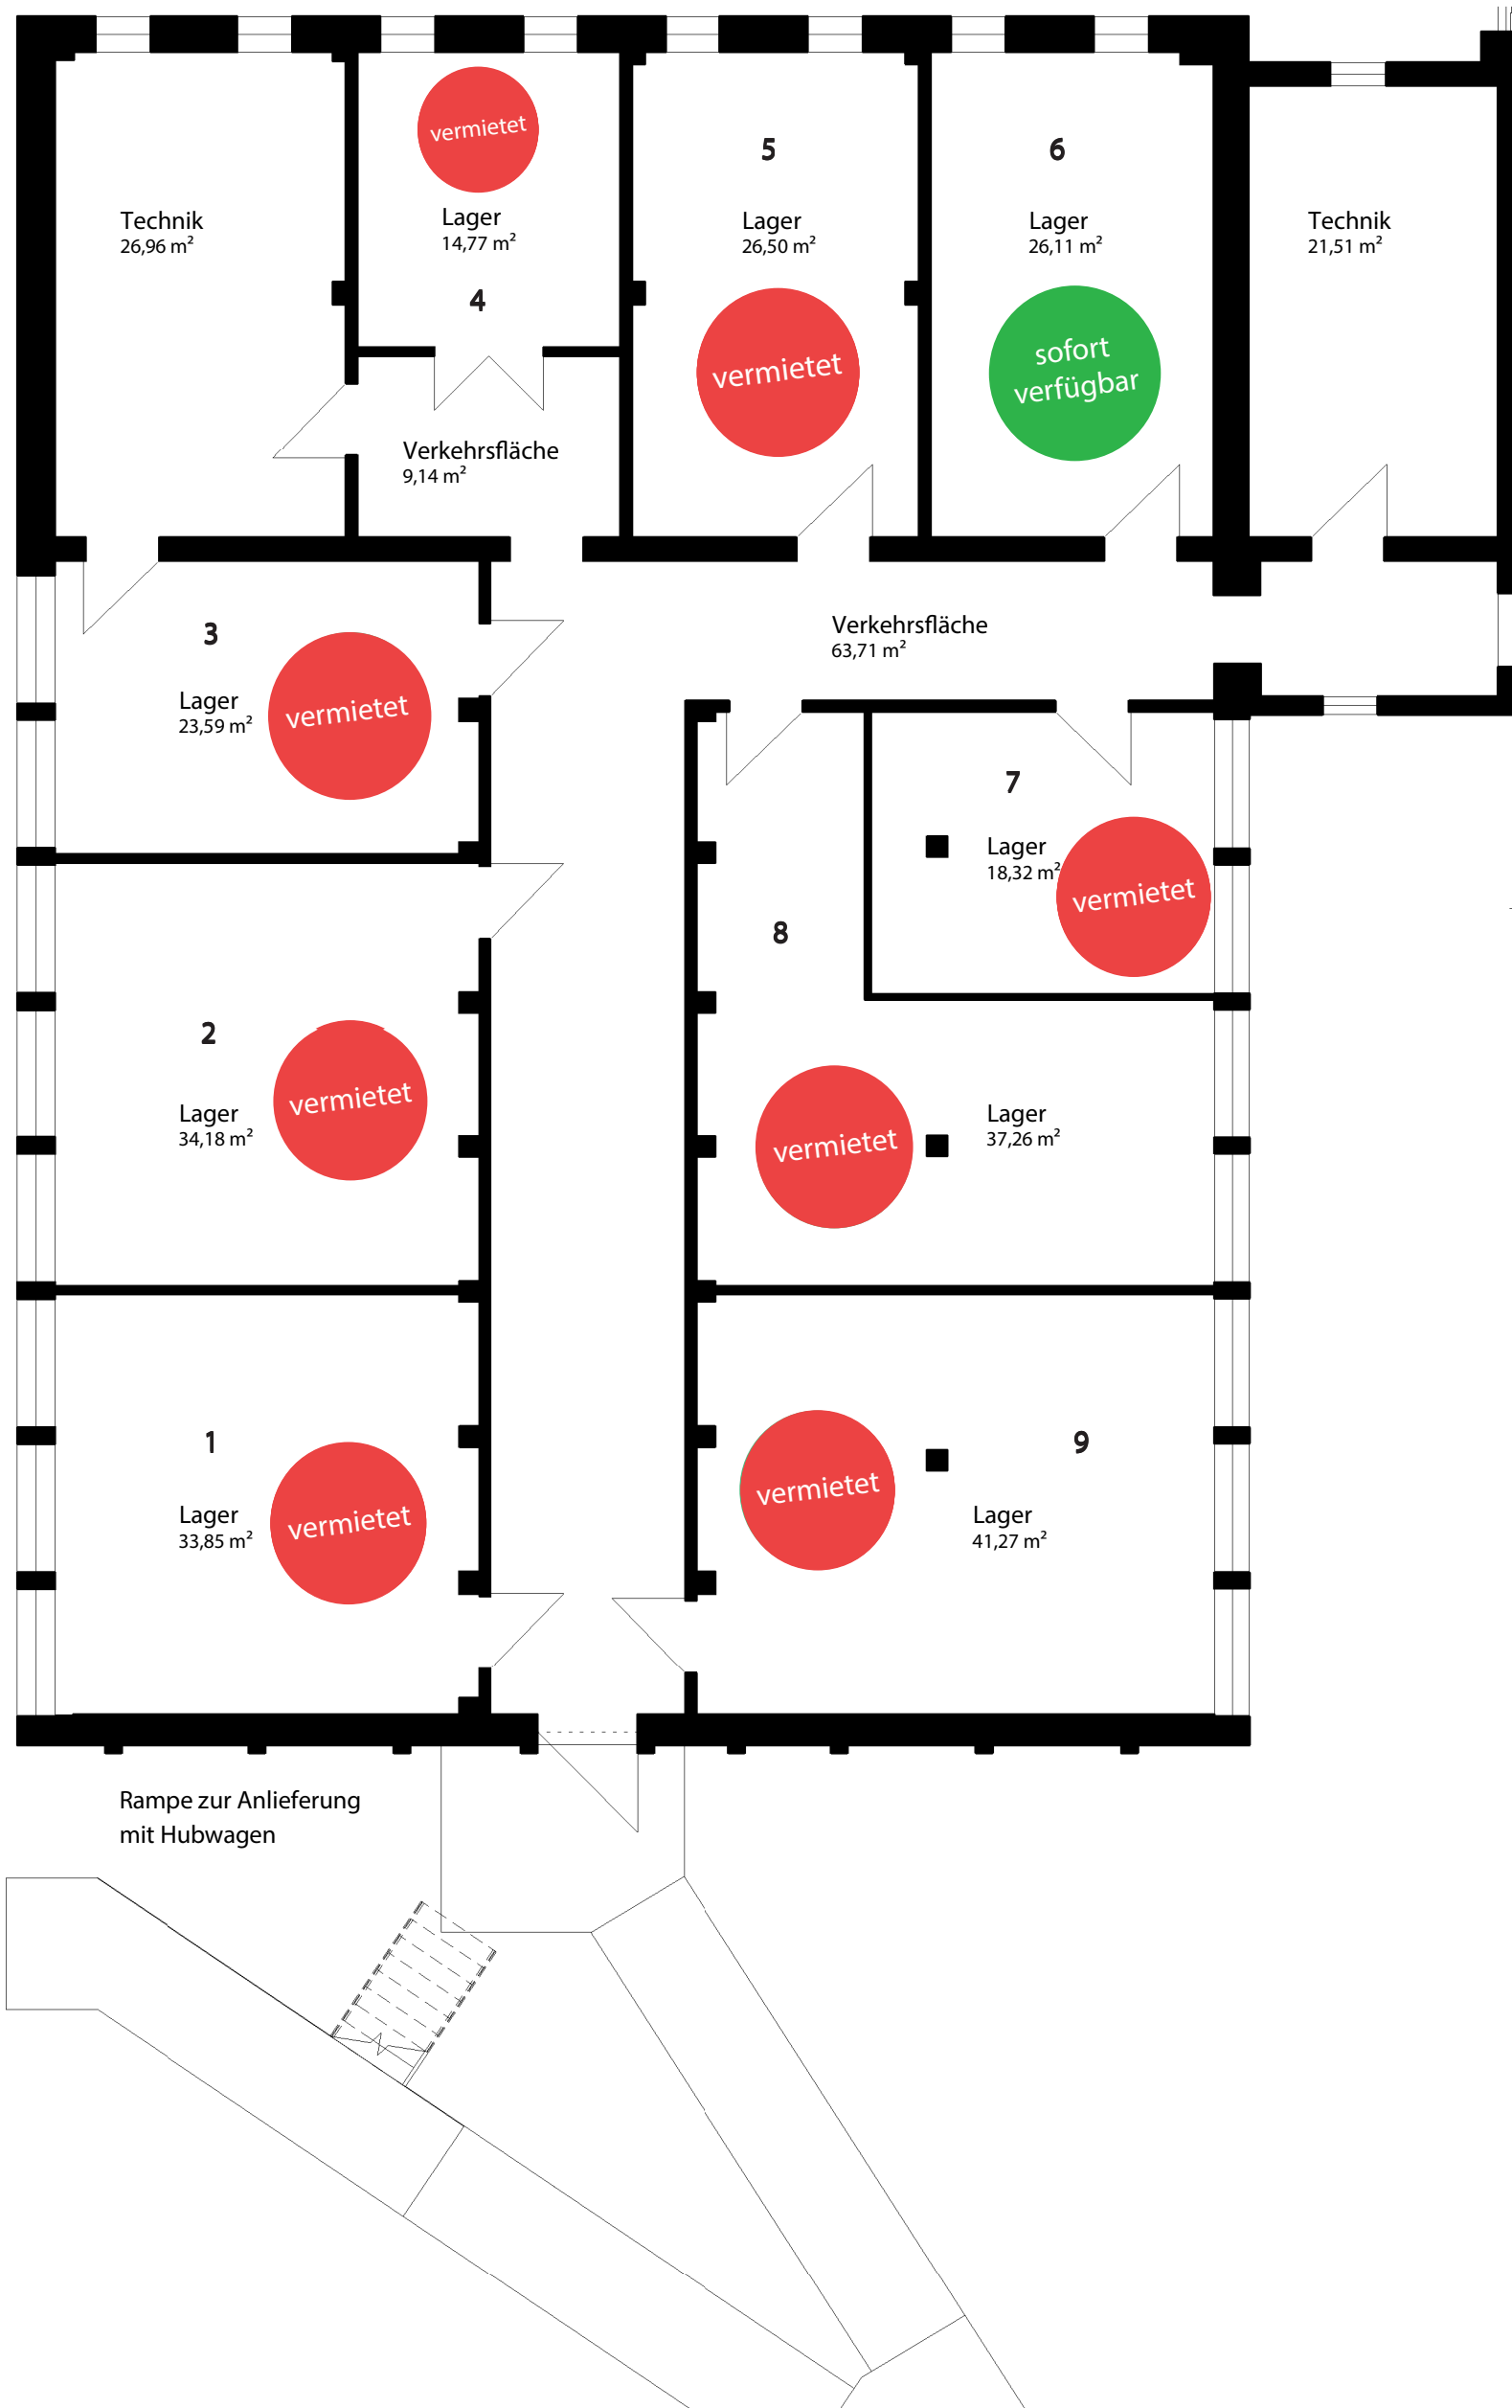

Lagerfläche: ca. 255 m<sup>2</sup>

**Quartier 231**  
**Gebäude Z, Kellergeschoß**